


СХЕМА ЗА РАЗПОЛАГАНЕ НА МАСИ ЗА ПРОДАЖБА  
НА МАРТЕНИЦИ НА УЛ. ТЪРГОВСКА", ГР. ЛОВЕЧ-2023Г.

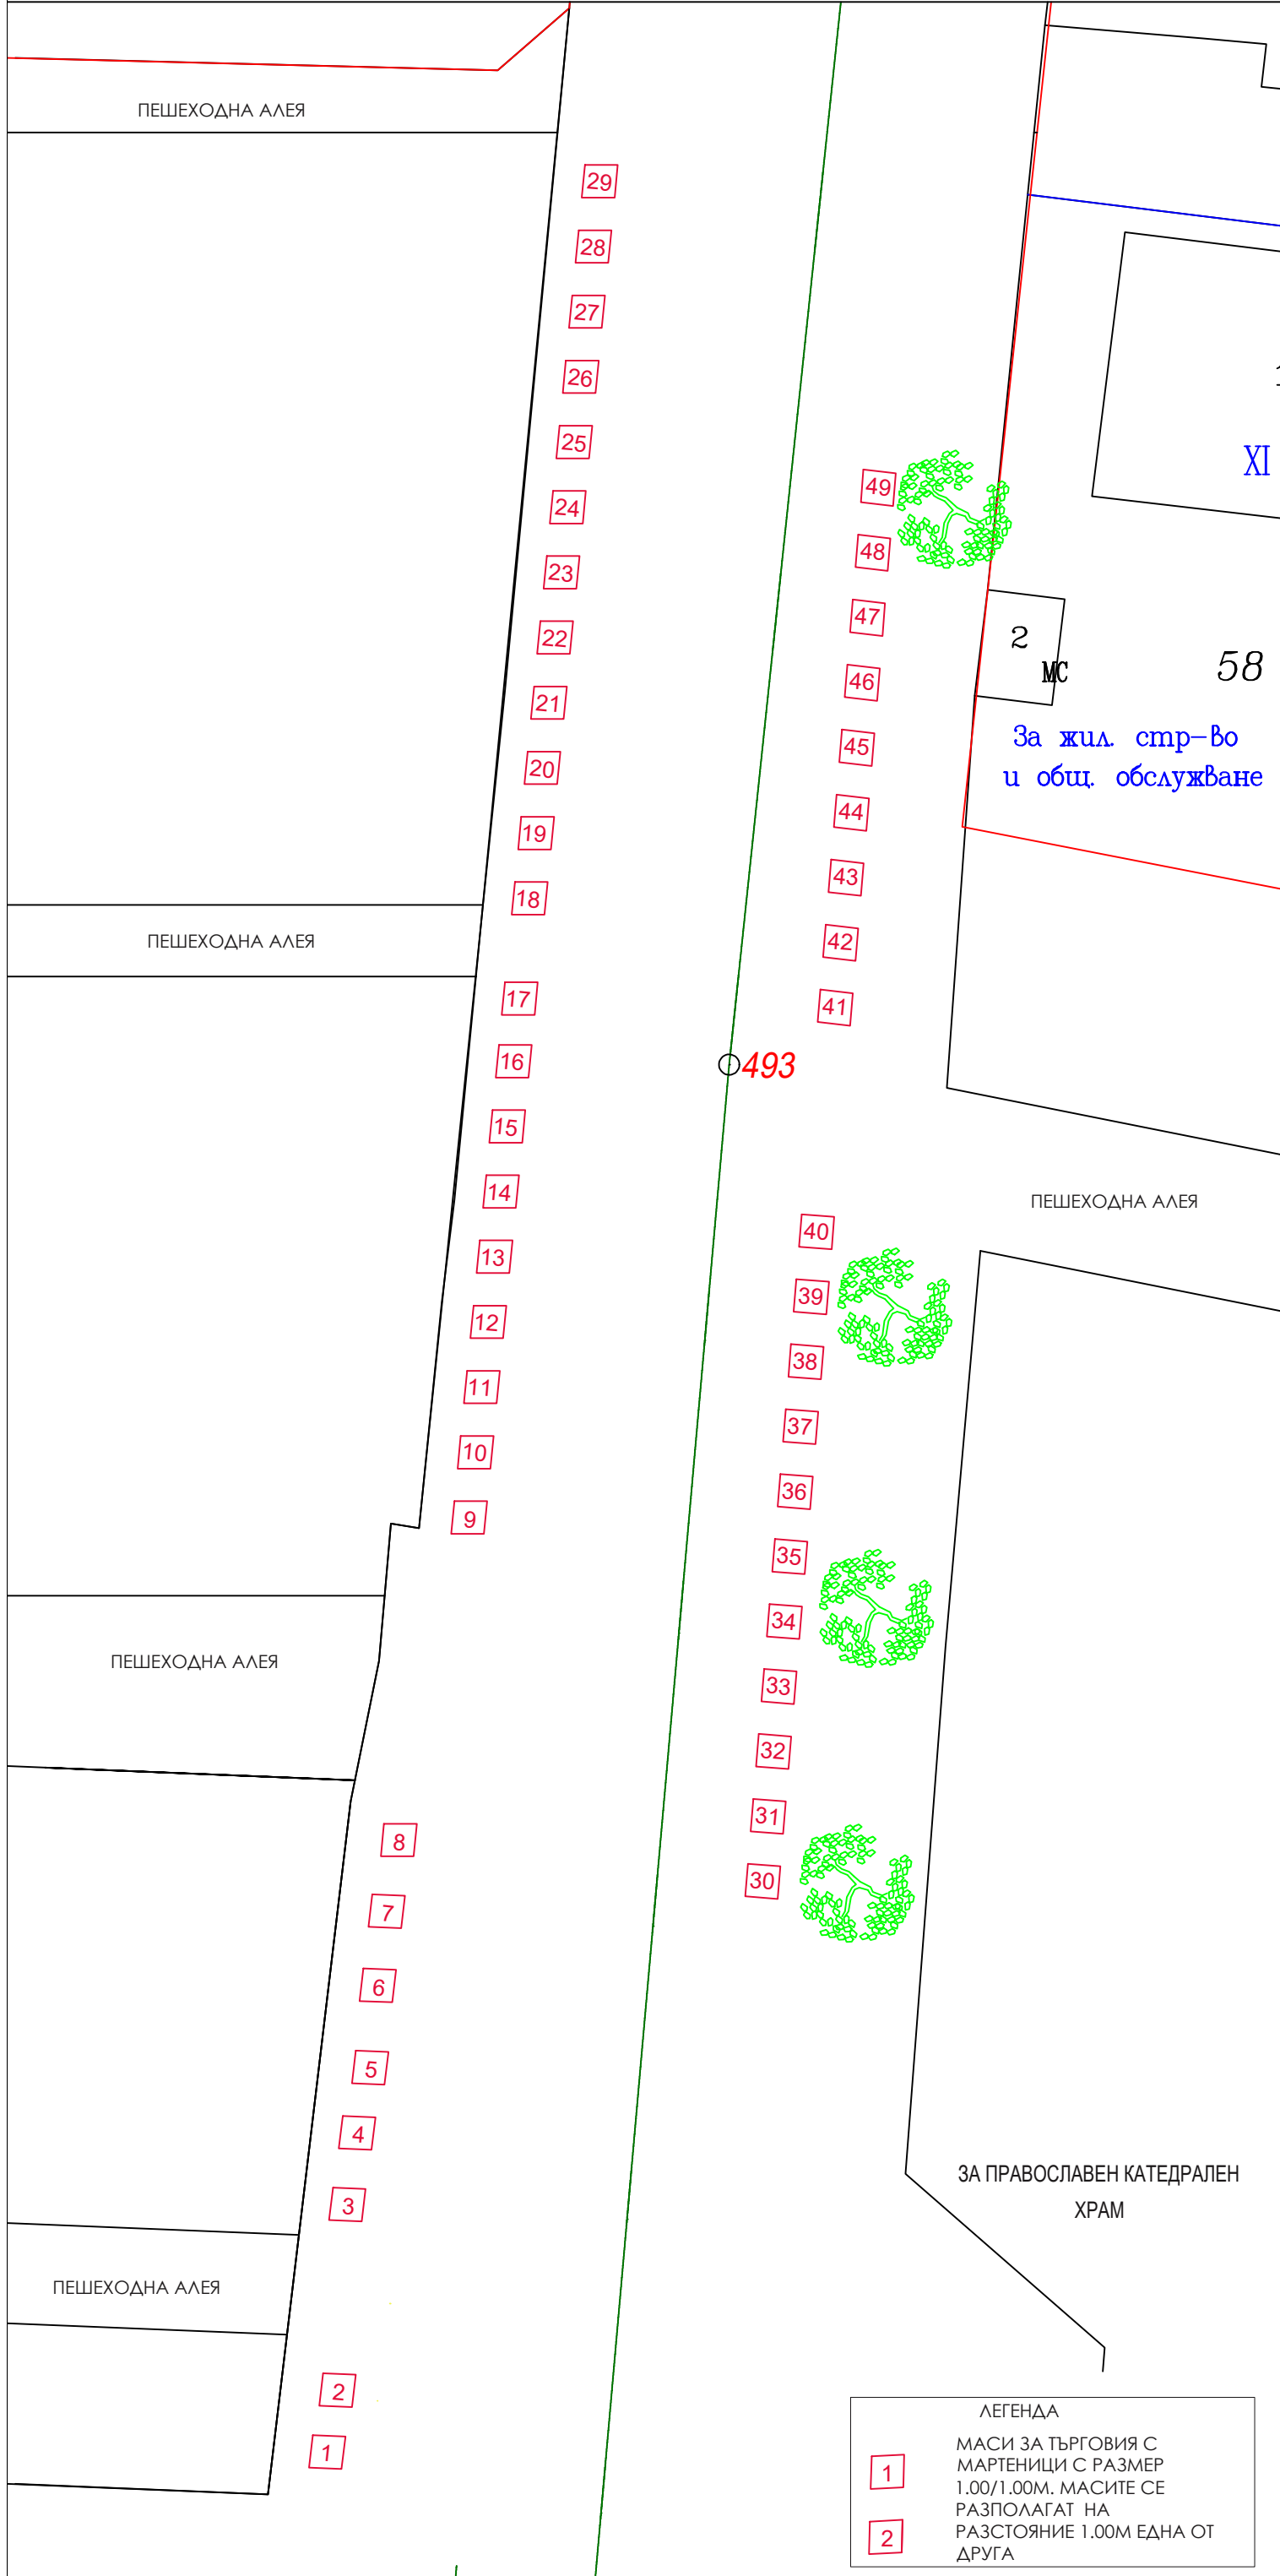

ЛЕГЕНДА

1 МАСИ ЗА ТЪРГОВИЯ С  
МАРТЕНИЦИ С РАЗМЕР  
1.00/1.00М. МАСИТЕ СЕ  
РАЗПОЛАГАТ НА  
РАЗСТОЯНИЕ 1.00М ЕДНА ОТ  
ДРУГА

2